

ESTADO DO RIO GRANDE DO SUL
PREFEITURA MUNICIPAL DE BOA VISTA DO INCRA

PROJETO DE PAVIMENTAÇÃO

LOCAL: RUA FRANKLIN WERLEY

TRECHO: ENTRE A AV. HERACLIDES DE LIMA GOMES E A RUA EMANCIPAÇÃO

ÁREA: 167,00 x 7,00 (média) = 1.169,00 m²



SITUAÇÃO
Imagen do Google
Sem escala




P.F.

LOCALIZAÇÃO
Imagen do Google
Sem escala

LEGENDA:

PREFEITURA MUNICIPAL DE BOA VISTA DO INCRA

TÍPO:	SITUAÇÃO E LOCALIZAÇÃO	PROPRIETÁRIO:	DATA:
LOCAL:	RUA FRANKLIN WERLEY		2024
TRECHO:	ENTRE A AV. HERACLIDES DE LIMA GOMES E A RUA EMANCIPAÇÃO	RESPONSÁVEL TÉCNICO:	ESCALA:
ÁREA:	167,00 x 7,00 (média) = 1.169,00 m ²		SEM ESCALA
			PRANCHA:
			01 /03

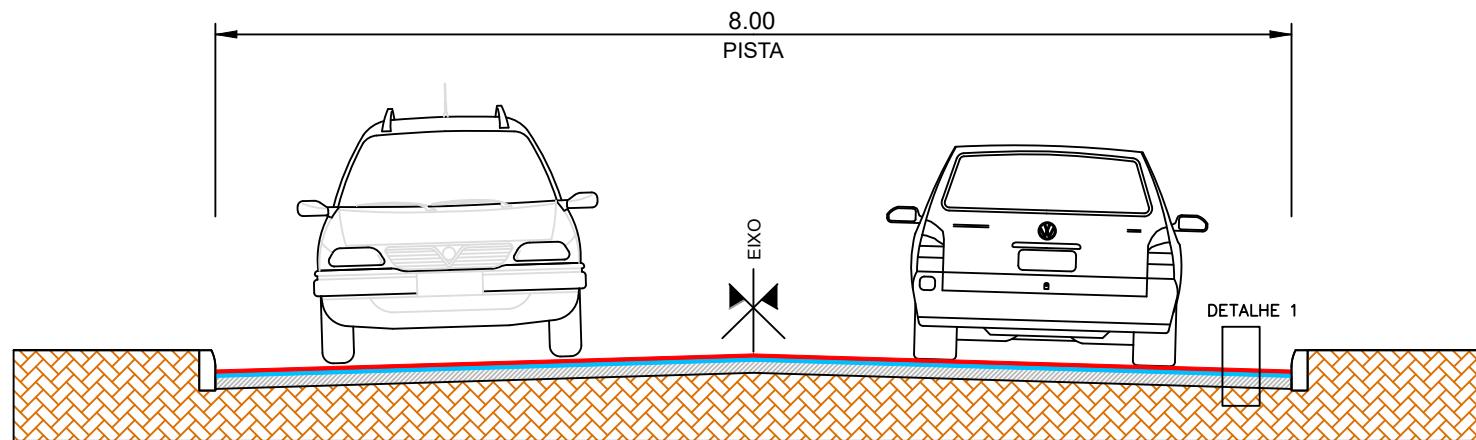


**SEÇÃO TIPO DE PAVIMENTAÇÃO
SEM ESCALA**

DETALHE 1	CBUQ ($e = 4,00\text{cm}$)
	Regularização com CBUQ (Espessura variável)
	Pavimento Existente
	Sub-Leito

PREFEITURA MUNICIPAL DE BOA VISTA DO INCRA

TÍPO:	SEÇÃO TIPO PAVIMENTAÇÃO	PROPRIÁRIO:	DATA:
LOCAL:	RUA FRANKLIN WERLEY		2024
TRECHO:	ENTRE A AV. HERACLIDES DE LIMA GOMES E A RUA EMANCIPAÇÃO	RESPONSÁVEL TÉCNICO:	ESCALA:
ÁREA:	167,00 x 7,00 (média) = 1.169,00 m ²		SEM ESCALA
			PRANCHA:
			02 /03

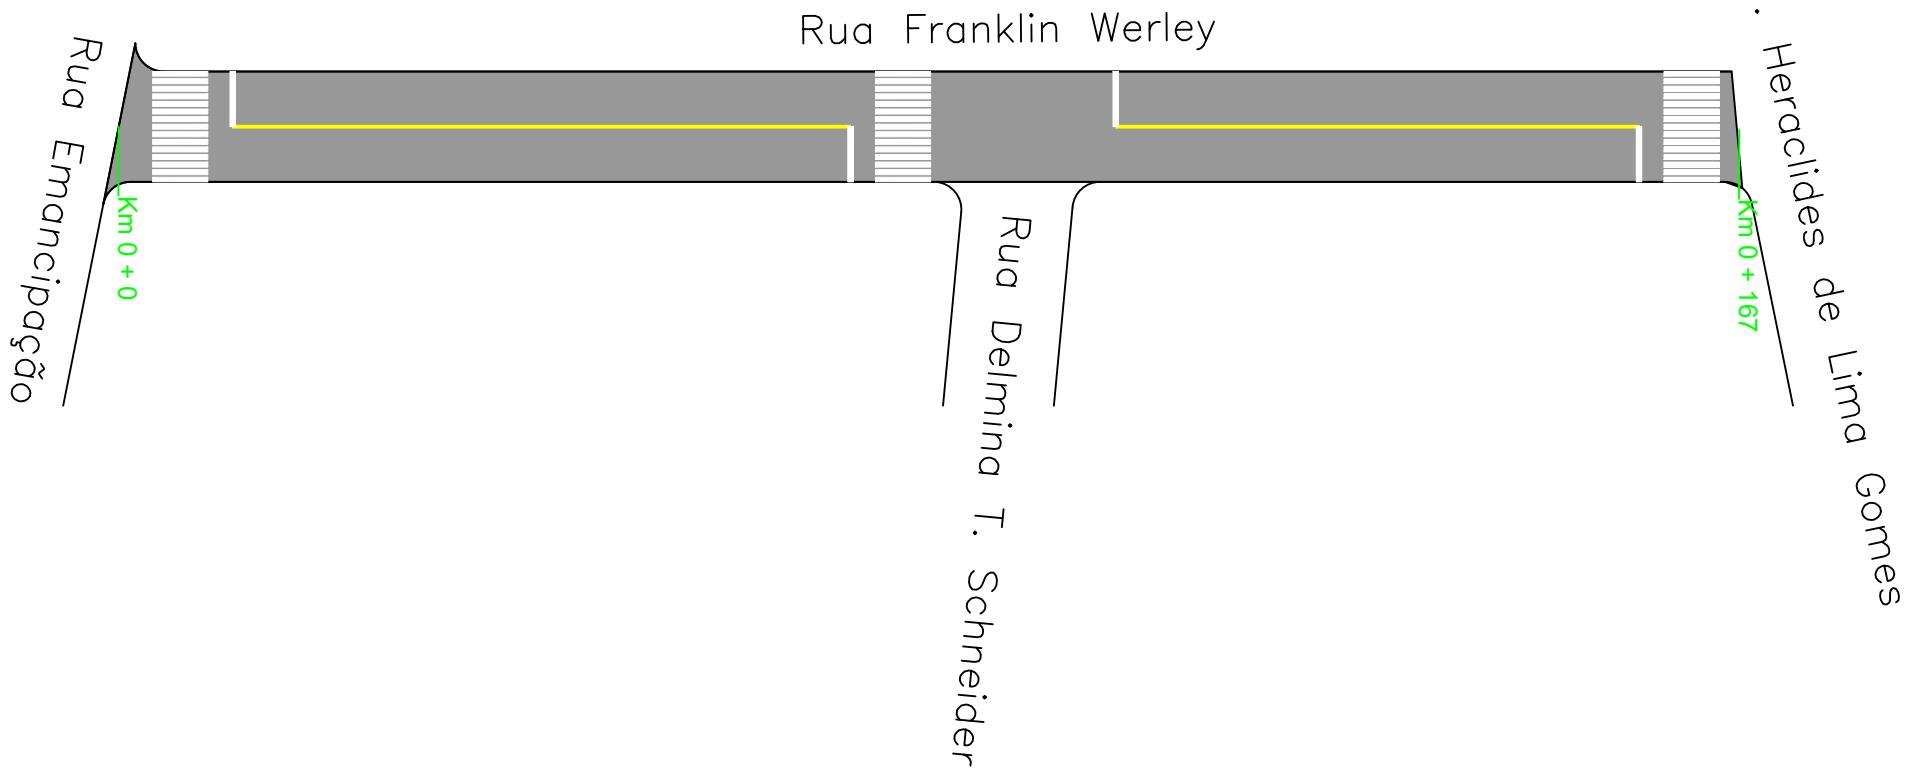

LEGENDA: PLANTA BAIXA		PREFEITURA MUNICIPAL DE BOA VISTA DO INCRA		
<p> ÁREA DE PAVIMENTAÇÃO SÍMBOLO DE NORTE POSTE DE ENERGIA ELÉTRICA FAIXA DE PEDESTRES </p>		TIPO: PAVIMENTAÇÃO SINALIZAÇÃO LOCAL: RUA FRANKLIN WERLEY TRECHO: ENTRE A AV. HERACLIDES DE LIMA GOMES E A RUA EMANCIPAÇÃO ÁREA: 167.00×7.00 (média) = $1.169,00 m^2$		
		PROPRIETÁRIO: RESPONSÁVEL TÉCNICO:		DATA: 2024 ESCALA: 1/1000 PRANCHA: 03 /03