


**CORTE**  
**AA**  
Esc.: 1/150

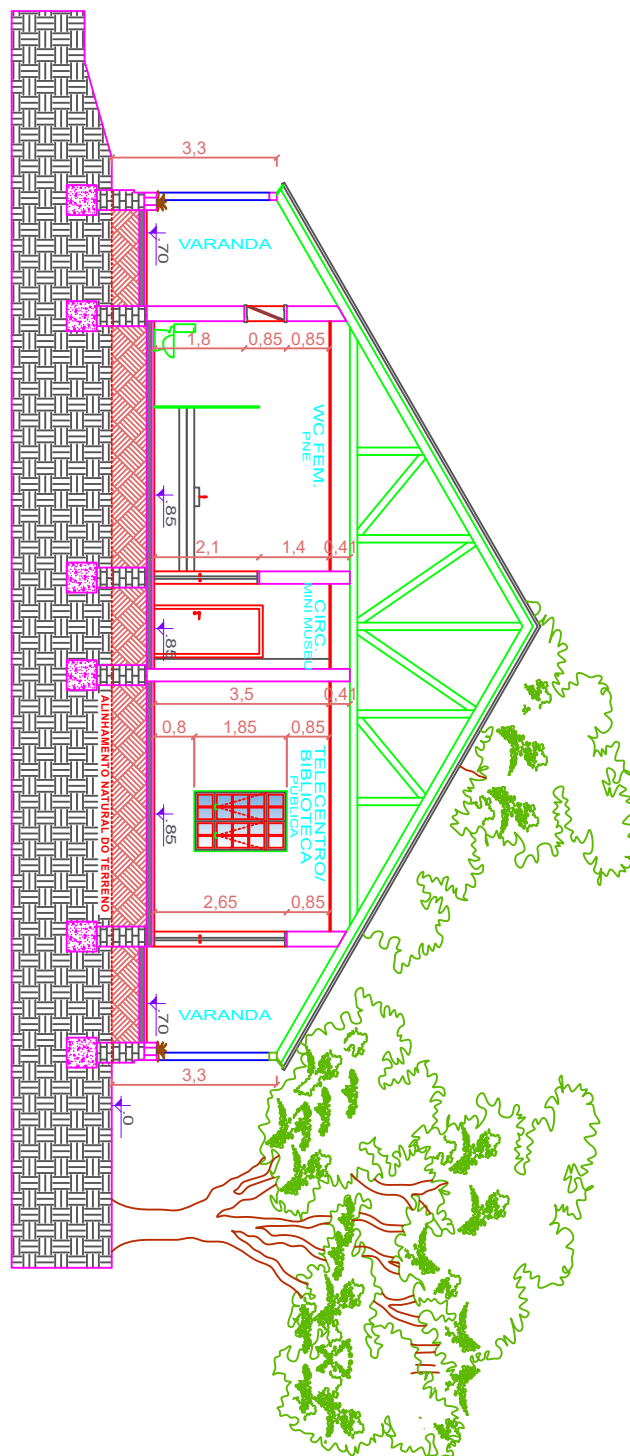

**PREFEITURA DE BOA VISTA DO INCRA**  
AVENIDA HERACLIDES DE LIMA GOMES, 2750  
CENTRO - BOA VISTA DO INCRA



**PROJETO DE RECUPERAÇÃO DO CASARÃO**

Área :  
**353,21m²**

Data :  
fevereiro/2024

ENDEREÇO: AVENIDA HERACLIDES DE LIMA GOMES, S/N, CENTRO, BOA VISTA DO INCRA / RS.

Responsável Técnica:

ENG. CIVIL AUGUSTO F. STRIEDER

Prefeito:

CLEBER TRENHAGO

Prancha Nº:

**6**