Detalhe Entrada de Energia
Sem escala

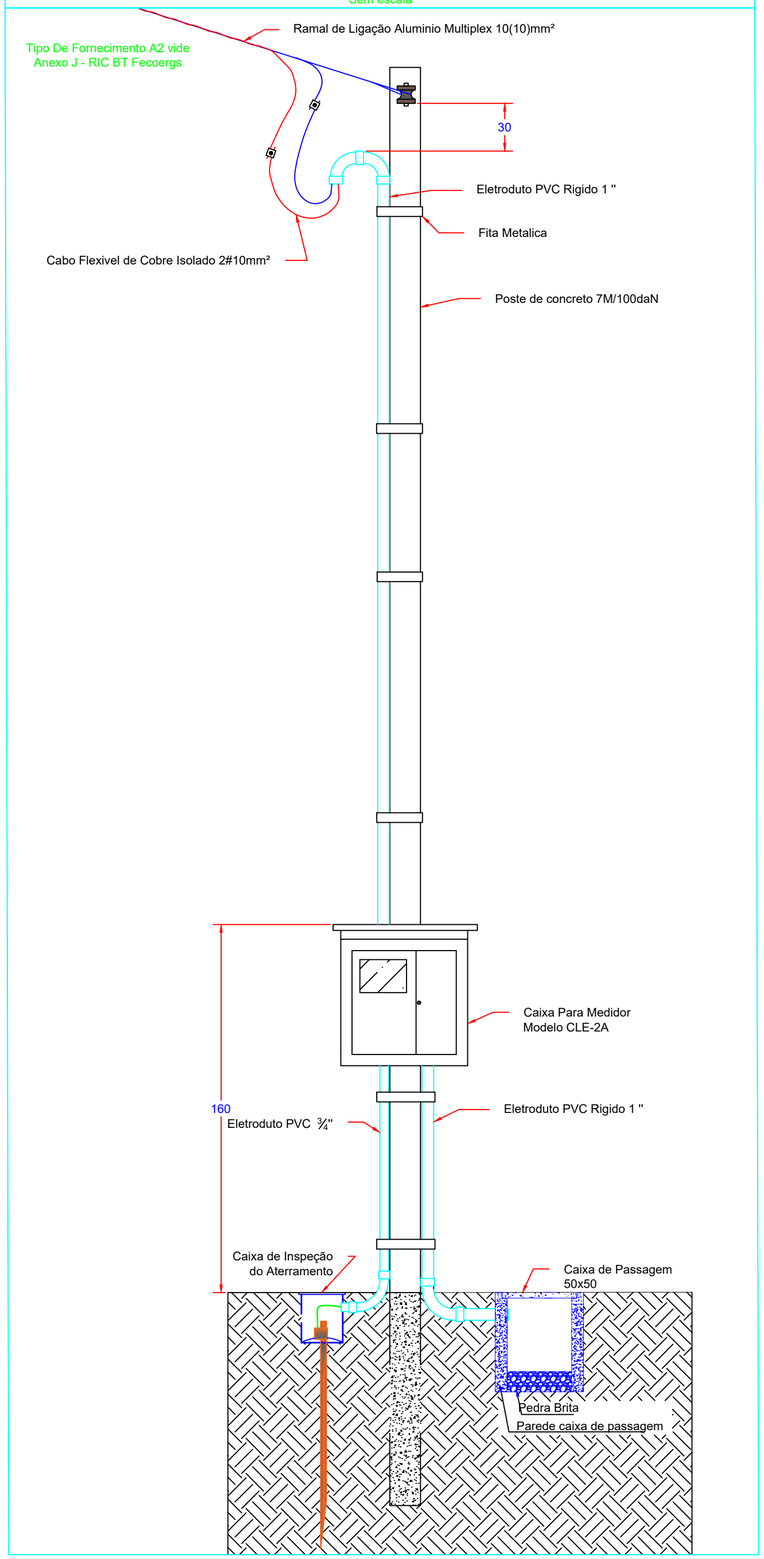

Vista Lateral
Sem escala

Detalhe Caixa de Medição
Modelo CLE-2A

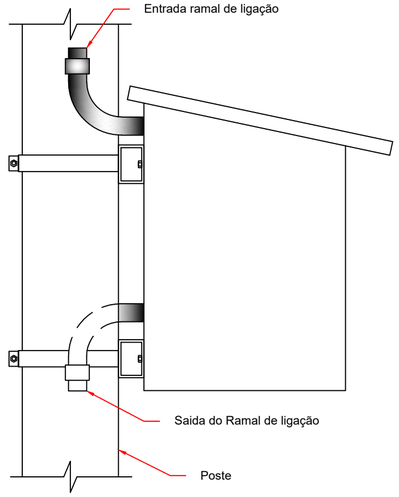

Detalhe Caixa de Medição
Sem escala

Modelo CLE-2A

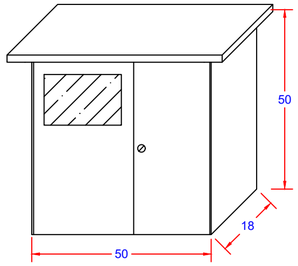

Detalhe do Aterramento
Sem escala

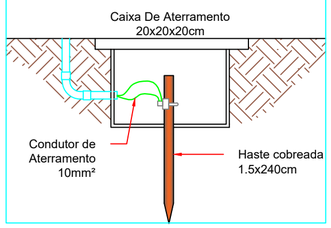

sigma
PROJETOS E TREINAMENTOS

Rua 19 de Outubro, 479, Centro, Ijuí - RS | (55) 3024- 0137

Razão Social: Município de Boa Vista do Incra- RS	Ref.:Projeto 040/2024
	Data: 27/06/2024
Endereço: Avenida Heraclides de Lima Gomes, Boa Vista do Incra	
Assunto: Iluminação Pública - Avenida	ART Nº: 13235597
	Escala: Indicada
	Folha: A2
Resp. Técnico Projeto: ANTONIO RODRIGO JUSWIAKI DOS SANTOS:88475689000 — Assinado de forma digital por ANTONIO RODRIGO JUSWIAKI DOS SANTOS:88475689000 Dados: 2024.06.28 10:39:35 -03'00' — Eng°. Antônio Rodrigo Juswiaki dos Santos CREA-RS:134651	Solicitante: CLEBER TRENHAGO:99726912091 — Assinado de forma digital por CLEBER TRENHAGO:99726912091 Dados: 2024.07.10 08:55:46 -03'00' — Município de Boa Vista do Incra-RS CNPJ: 04.215.199/0001-26
	Prancha 02 de 02
	Desenhista: Ana Paula P.N.

A2