

ESTADO DO RIO GRANDE DO SUL


PREFEITURA MUNICIPAL DE BOA VISTA DO INCRA

PROJETO DE PAVIMENTAÇÃO

LOCAL: RUA JOÃO JOSÉ DOS SANTOS

TRECHO: AVENIDA HERACLIDES DE LIMA GOMES - RUA JOÃO ANTONELLO

ÁREA: 202,96mX 8,00m + tangente= 1.625,28 m²

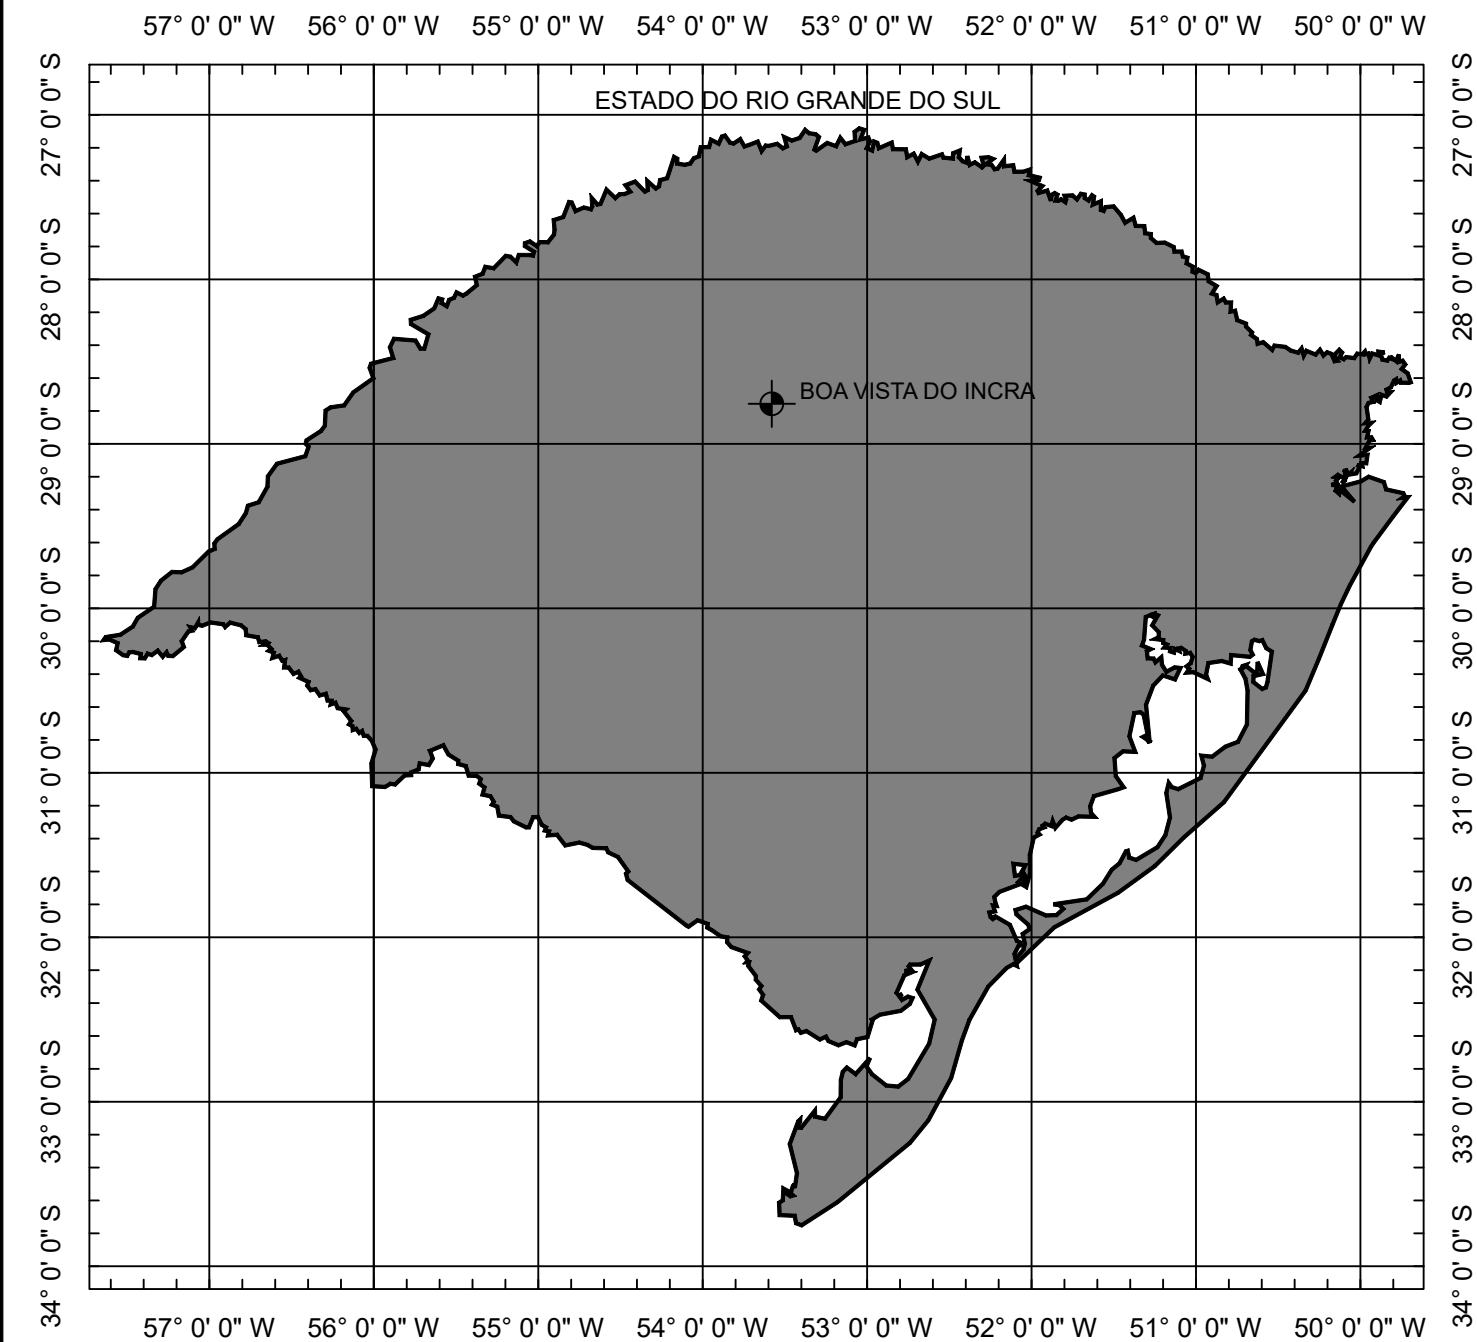


SITUAÇÃO
Sem escala



LOCALIZAÇÃO
Imagem de satélite
Sem escala

PREFEITURA MUNICIPAL DE BOA VISTA DO INCRA



TIPO: PLANTA DE SITUAÇÃO E LOCALIZAÇÃO LOCAL: RUA JOÃO JOSÉ DOS SANTOS TRECHO: AVENIDA HERACLIDES DE LIMA GOMES - RUA JOÃO ANTONELLO ÁREA: 202,96mX 8,00m + tangente= 1.625,28 m²	PROPRIETÁRIO: Município de Boa Vista do Incra RESPONSÁVEL TÉCNICO: Eng. Civil Augusto Strieder - CREA/RS 229.230	DATA: 2022
		ESCALA: SEM ESCALA
		PRANCHA: Única

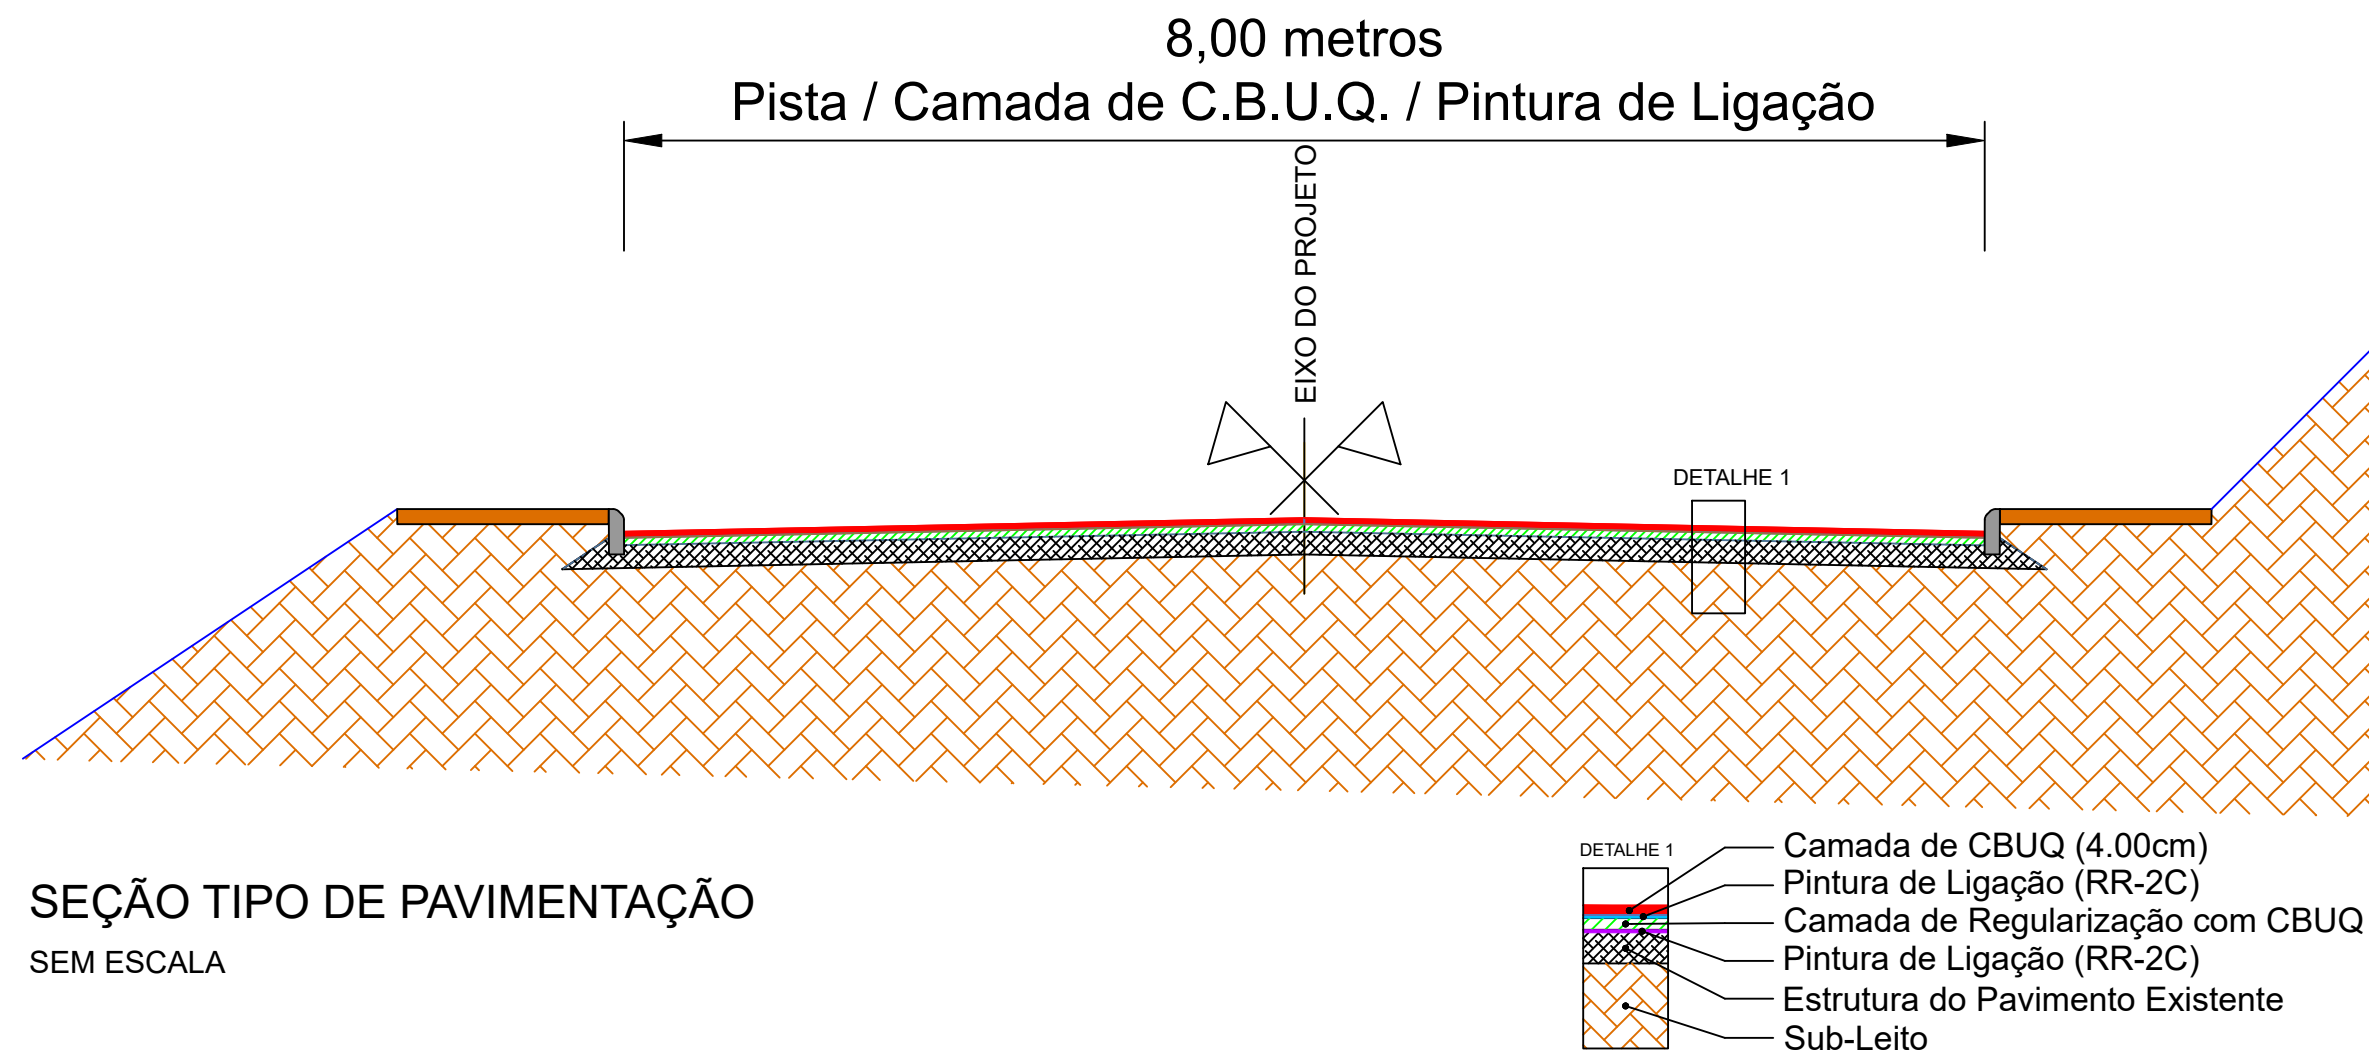

SEÇÃO TIPO DE PAVIMENTAÇÃO
SEM ESCALA

PREFEITURA MUNICIPAL DE BOA VISTA DO INCRA

TIPO:	SEÇÃO TIPO PAVIMENTAÇÃO	PROPRIETÁRIO:	Município de Boa Vista do Incra	DATA:	2022
LOCAL:	RUA JOÃO JOSÉ DOS SANTOS	RESPONSÁVEL TÉCNICO:	Eng. Civil Augusto Strieder - CREA/RS 229.230	ESCALA:	SEM ESCALA
TRECHO:	AVENIDA HERACLIDES DE LIMA GOMES - RUA JOÃO ANTONELLO			PRANCHA:	Única
ÁREA:	202,96mX 8,00m + tangente= 1.625,28 m²				

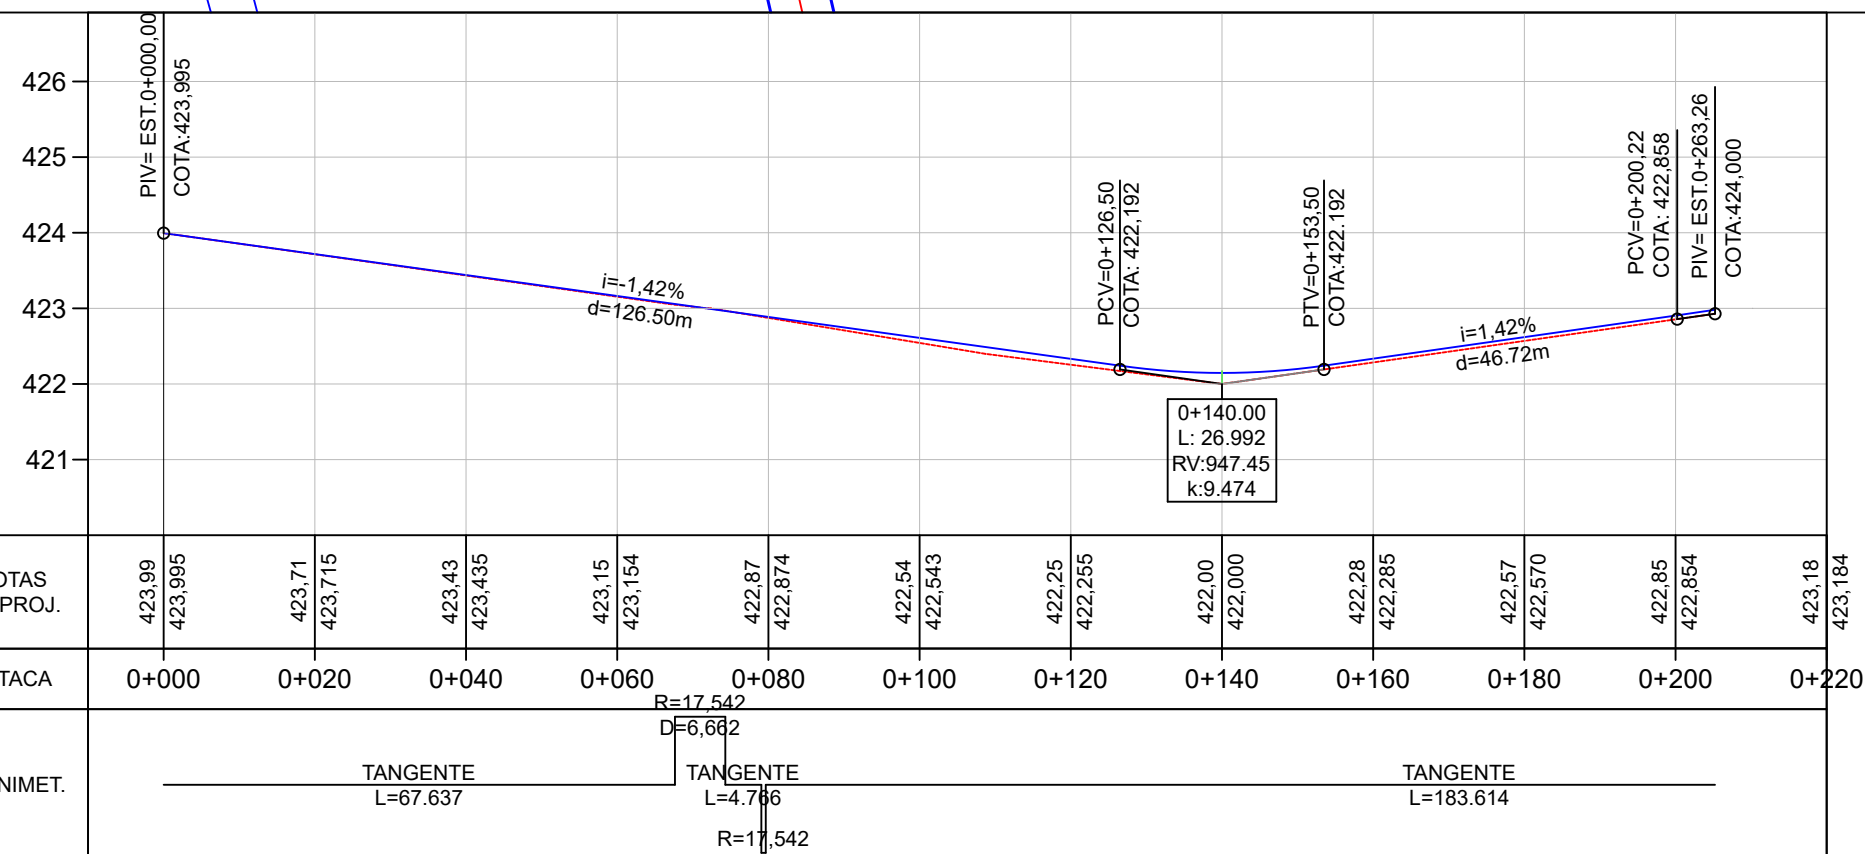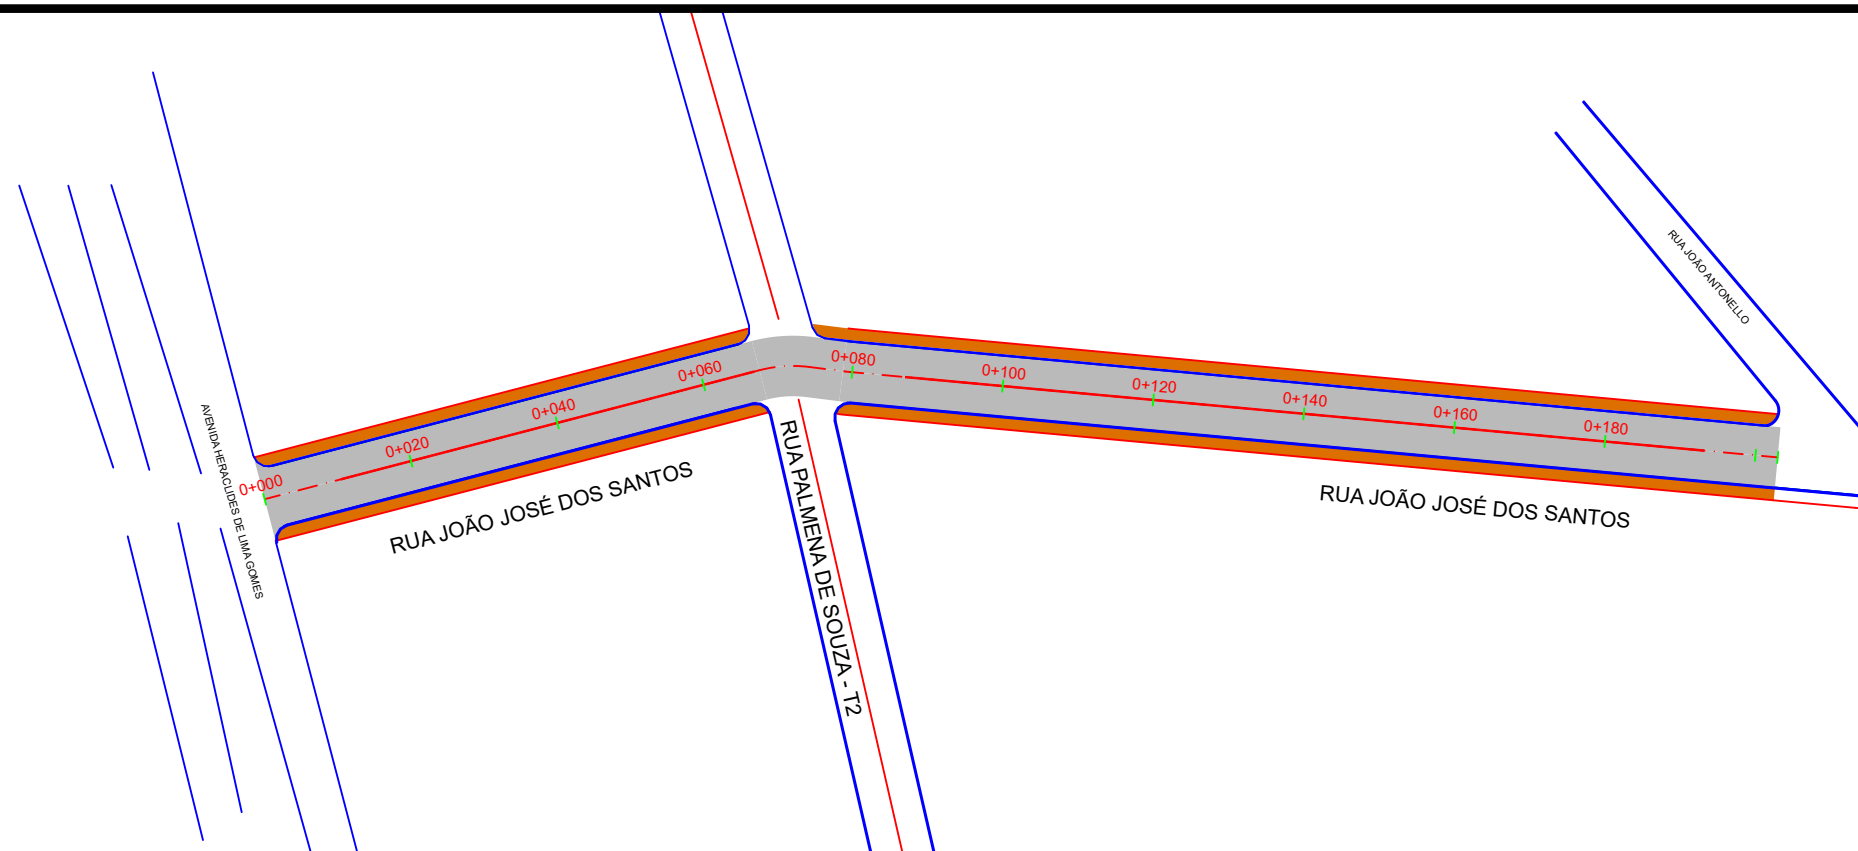

PLANTA BAIXA




PERFIL LONGITUDINAL

PREFEITURA MUNICIPAL DE BOA VISTA DO INCRA

- MEIO FIO EXISTENTE
- SIMBOLO DE NORTE
- CERCA EXISTENTE
- POSTE
- MOURÃO DE DIVISA
- PAVIMENTO NOVO
- PASSEIO EXISTENTE

PERFIL DO PROJETO

TIPO:	PAVIMENTAÇÃO	PROPRIETÁRIO:	Município de Boa Vista do Incra	DATA:	2022
LOCAL:	RUA JOÃO JOSÉ DOS SANTOS	RESPONSÁVEL TÉCNICO:	Eng. Civil Augusto Strieder - CREA/RS 229.230	ESCALA:	Horizontal: 1/1000 Vertical: 1/100
TRECHO:	AVENIDA HERACLIDES DE LIMA GOMES - RUA JOÃO ANTONELLO			PRANCHA:	PAV - 1
ÁREA:	202,96mX 8,00m + tangente= 1.625,28 m²				

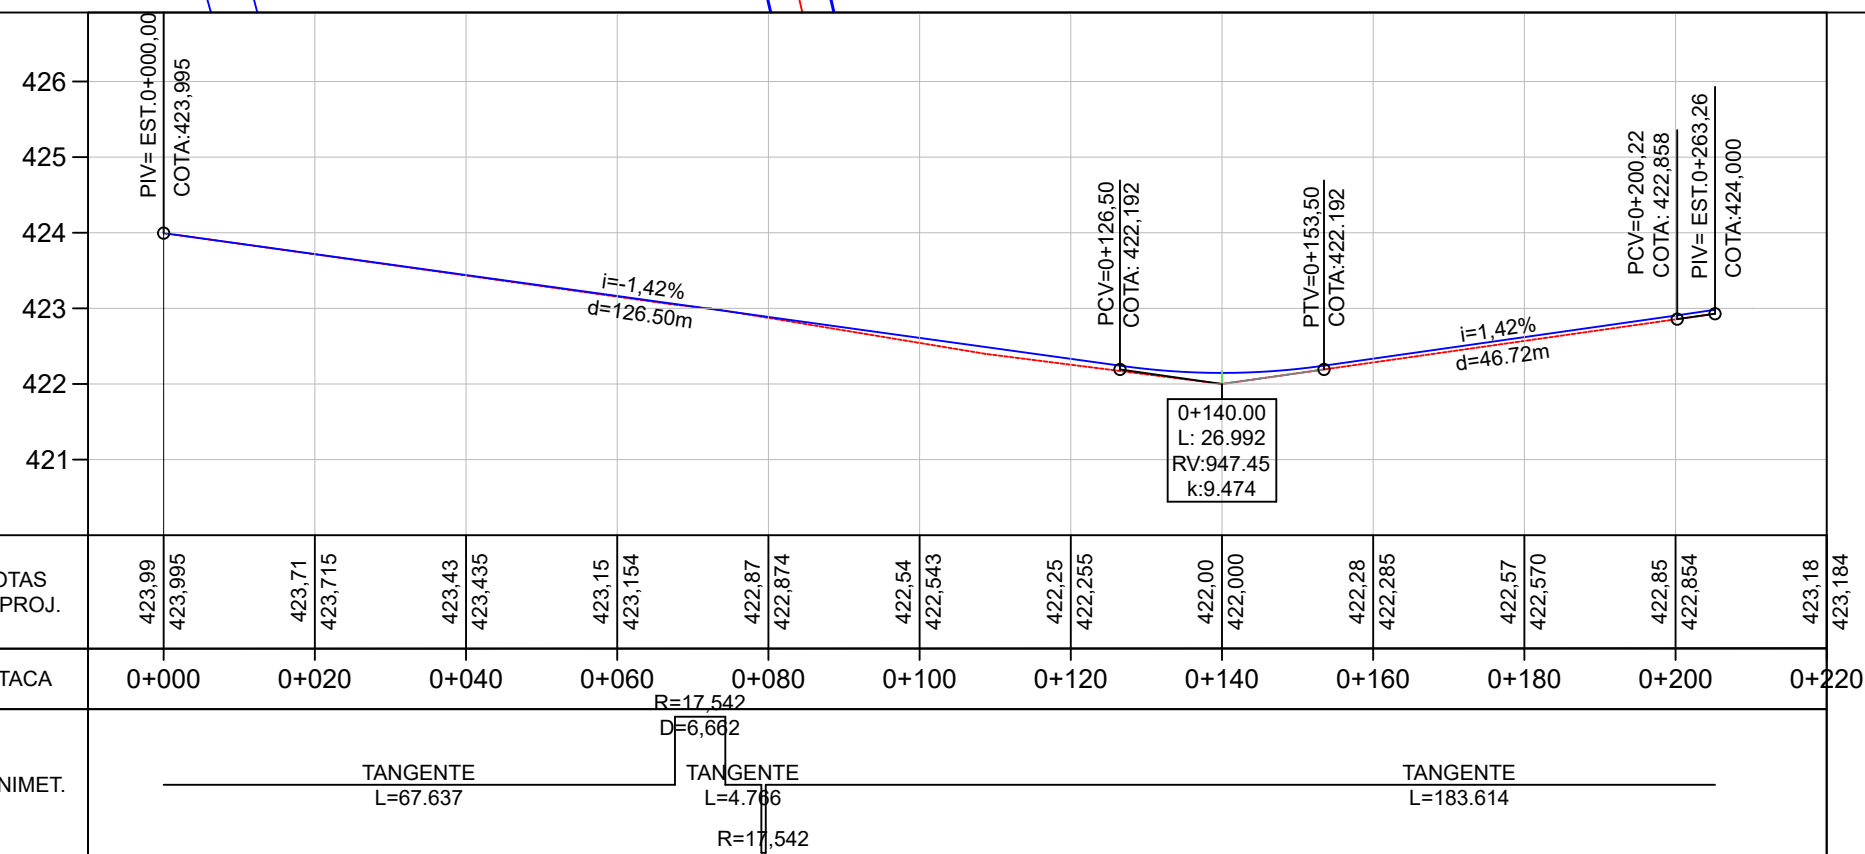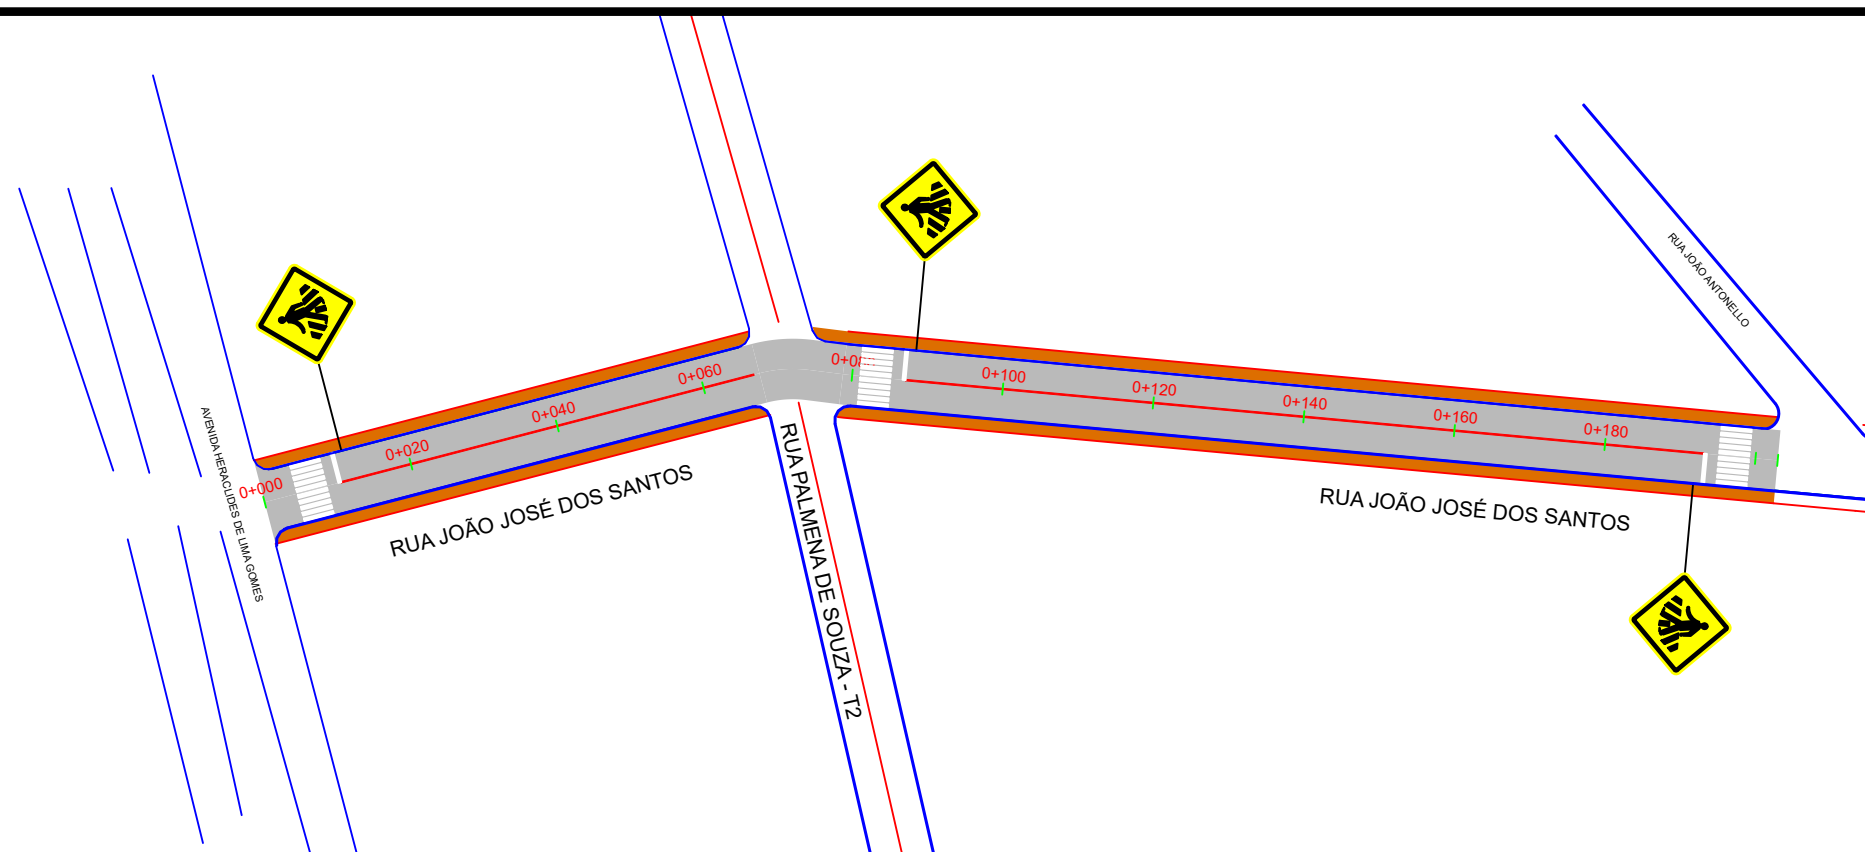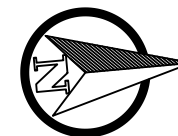

LEGENDA

	ÁREA DE PAVIMENTO		PASSEIO EXISTENTE
	SINALIZAÇÃO DE EIXO (PINT. AMARELA)		FAIXA DE PEDESTRES
	PLACA A-32b (PASSAGEM DE PEDESTRES)		

PREFEITURA MUNICIPAL DE BOA VISTA DO INCRA

TIPO:	SINALIZAÇÃO	PROPRIETÁRIO:	Município de Boa Vista do Incra	DATA:	2022
LOCAL:	RUA JOÃO JOSÉ DOS SANTOS	RESPONSÁVEL TÉCNICO:	Eng. Civil Augusto Strieder - CREA/RS 229.230	ESCALA:	Horizontal: 1/1000 Vertical: 1/100
TRECHO:	AVENIDA HERACLIDES DE LIMA GOMES - RUA JOÃO ANTONELLO			PRANCHA:	SIN - 1
ÁREA:	202,96mX 8,00m + tangente= 1.625,28 m²				