
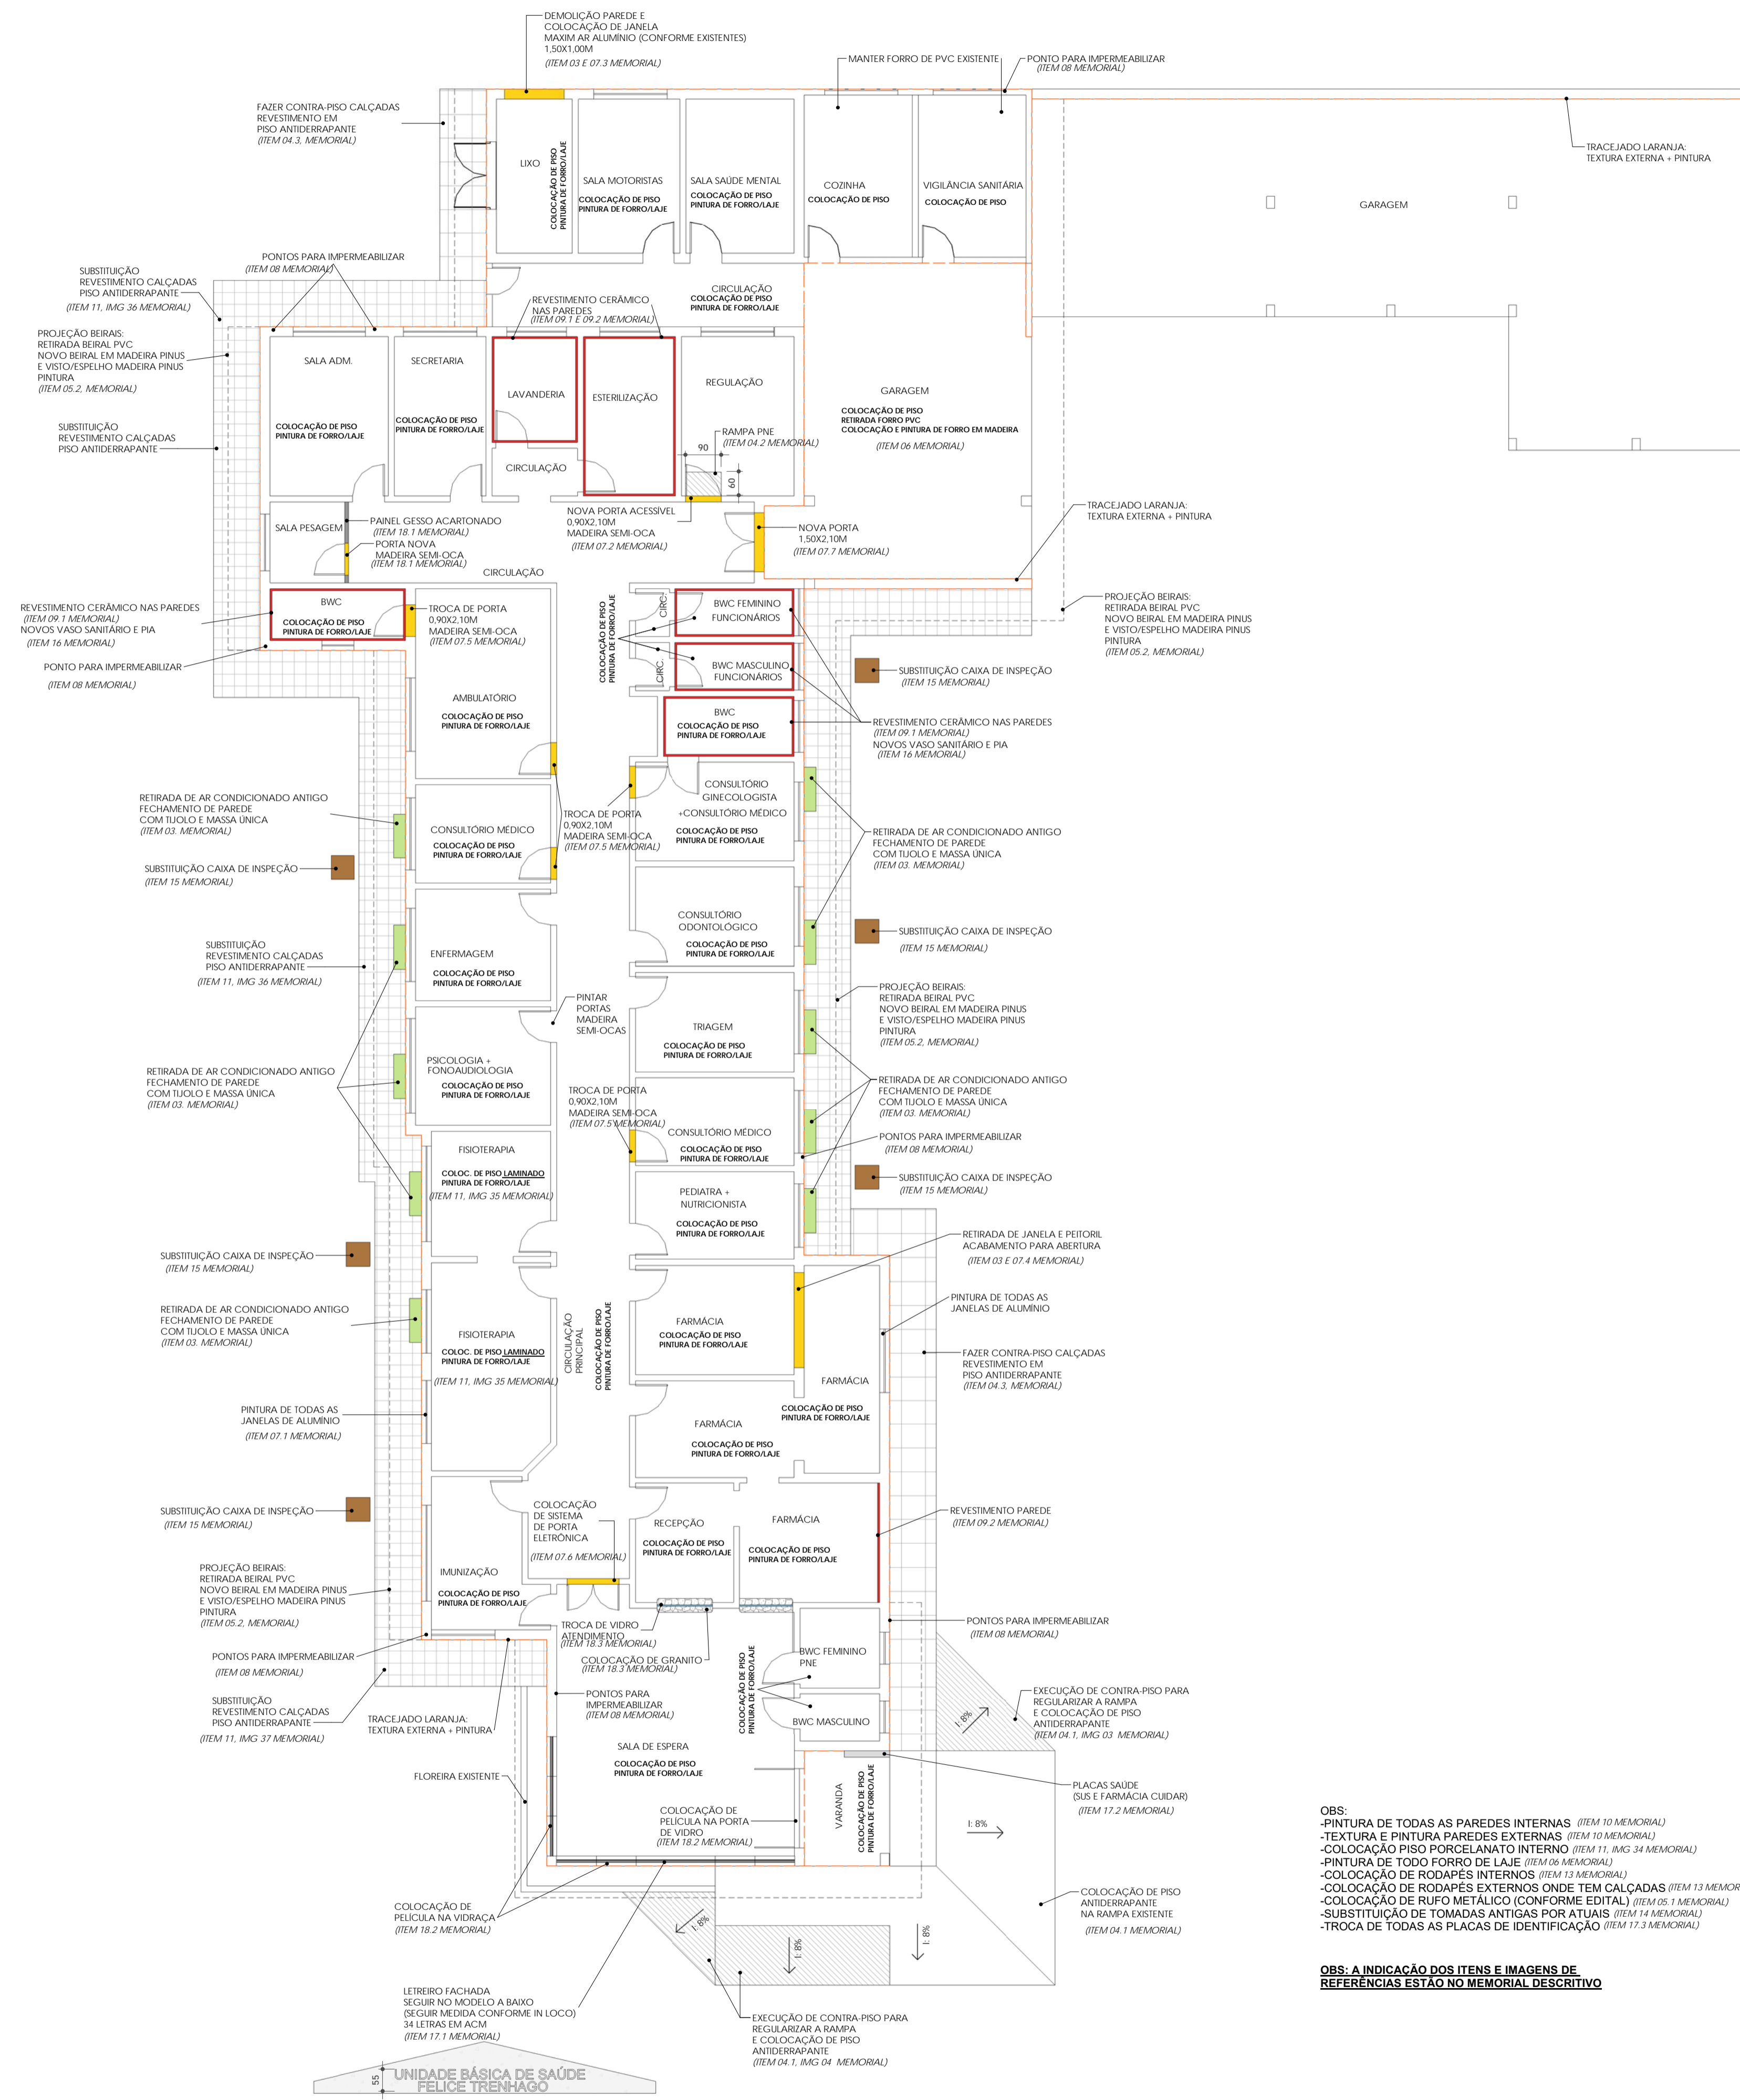


ÁREA TOTAL
A= 674,59M²

PLANTA BAIXA TÉCNICA
ESC: 1 : 100

		Rua Frontal: RUA DORMARIO BATU PEREIRA, Nº 551	
Obra: REFORMA UNIDADE BÁSICA DE SAÚDE FELICE TRENHAGO		Lote: -	
Responsável técnico: FRANCIS CAMPAGNOLO :03499140012		Proprietário(a): -	
Assinado de forma digital por FRANCIS CAMPAGNOLO Data: 2025.06.20 16:10:40 -03'00'		Matrícula: -	
Engenheiro Civil - CREA/RS 236.817		Zona: URBANA	
Município: BOA VISTA DO INCRA/RS		Local: BOA VISTA DO INCRA/RS	
Projeto/Desenhista: STÉFANI MARCOTTO Arquiteta e Urbanista - CAU-RS A271310-1		Escala: INDICADA	
Nesta prancha: PLANTA BAIXA TÉCNICA		Prancha: A101	
FRANCIS CAMPAGNOLO ENGENHARIA RUA MARIZ DE BARROS, 138, CENTRO, PALMEIRA DAS MISSÕES- RS.			



- OBS:
- PINTURA DE TODAS AS PAREDES INTERNAS (ITEM 10 MEMORIAL)
 - TEXTURA E PINTURA PAREDES EXTERNAS (ITEM 10 MEMORIAL)
 - COLOCAÇÃO PISO PORCELANATO INTERNO (ITEM 11, IMG. 34 MEMORIAL)
 - PINTURA DE TODO FORRO DE LAJE (ITEM 06 MEMORIAL)
 - COLOCAÇÃO DE RODAPÉS INTERNOS (ITEM 13 MEMORIAL)
 - COLOCAÇÃO DE RODAPÉS EXTERNOS ONDE TEM CALÇADAS (ITEM 13 MEMORIAL)
 - COLOCAÇÃO DE RUFÓ METÁLICO (CONFORME EDITAL) (ITEM 05.1 MEMORIAL)
 - SUBSTITUIÇÃO DE TOMADAS ANTIGAS POR ATUAIS (ITEM 14 MEMORIAL)
 - TROCA DE TODAS AS PLACAS DE IDENTIFICAÇÃO (ITEM 17.3 MEMORIAL)

OBS: A INDICAÇÃO DOS ITENS E IMAGENS DE REFERÊNCIAS ESTÃO NO MEMORIAL DESCRITIVO

PLANTA BAIXA INDICATIVA
ESC: 1 : 100

FRANCIS CAMPAGNOLO ENGENHARIA		Rua Frontal RUA DORMARIO BATU PEREIRA, Nº 551	
Obr: REFORMA UNIDADE BÁSICA DE SAÚDE FELICE TRENHAGO		Lote: -	
Responsável técnico: FRANCIS CAMPAGNOLO Assinado de forma digital por FRANCIS CAMPAGNOLO 03499140012 :03499140012		Matricula: -	
Proprietário(a): MUNICÍPIO BOA VISTA DO INCRA/RS CNPJ: 04.215.198/0001-26		Zona: URBANA	
Projeto/Desenhista: STÉFANI MARCOTTO Arquiteta e Urbanista - CAU-RS A271310-1		Local: BOA VISTA DO INCRA/RS	
Escala: INDICADA		Prancha: A102	
Data: JUNHO/2025		Nesta prancha: PLANTA BAIXA INDICATIVA	
FRANCIS CAMPAGNOLO ENGENHARIA RUA MARIZ DE BARROS, 138, CENTRO, PALMEIRA DAS MISSÕES- RS.			